


STUDIUM UWARUNKOWAŃ I KIERUNKÓW ZAGOSPODAROWANIA PRZESTRZENNEGO GMINY GOMUNICE

UWARUNKOWANIA

SKALA 1:25000

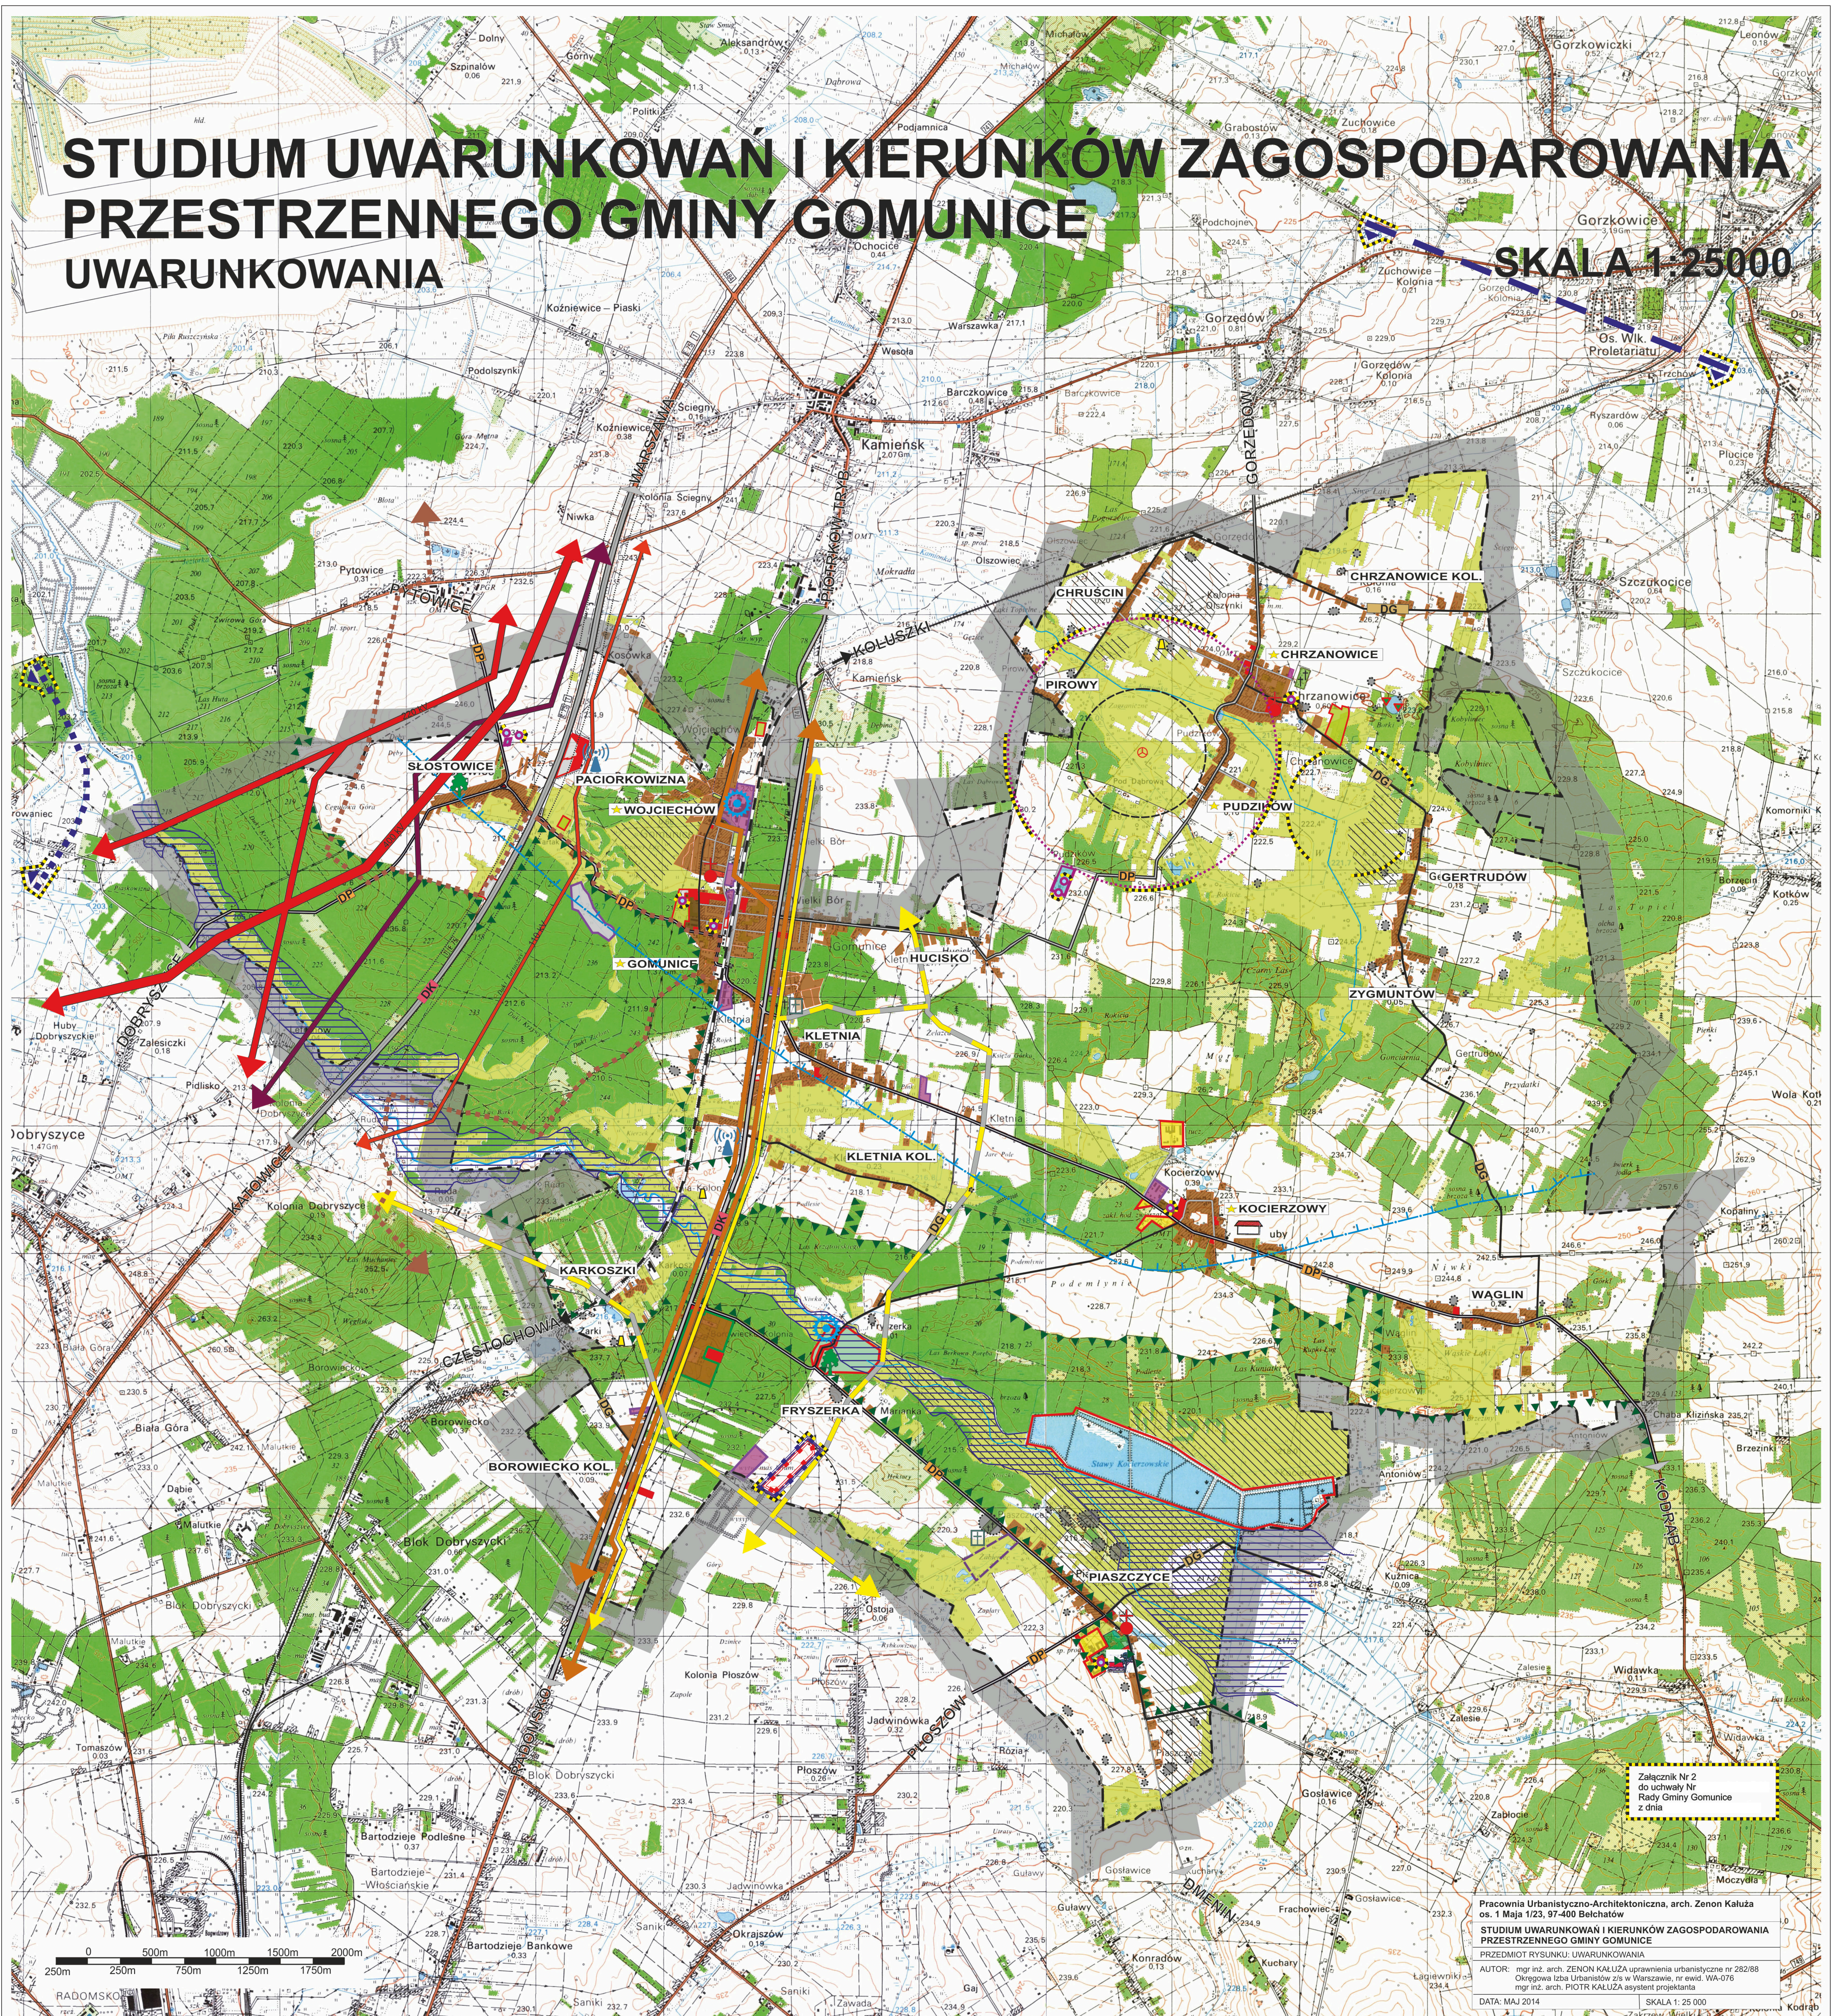

Załącznik Nr 2
do uchwały Nr
Rady Gminy Gomunice
z dnia

Pracownia Urbanistyczno-Architektoniczna, arch. Zenon Kaluza
os. 1 Maja 1/23, 97-400 Belchatów
STUDIUM UWARUNKOWAŃ I KIERUNKÓW ZAGOSPODAROWANIA PRZESTRZENNEGO GMINY GOMUNICE
PRZEDMIOT RYSUNKU UWARUNKOWANIA
AUTOR: mgr inż. arch. ZENON KALUZA uprawnienia urbanistyczne nr 282/88
Opracowała Izba Urbanistów z/s w Warszawie, nr ewid. WA-076
mgr inż. arch. PIOTR KALUZA asystent projektanta
DATA MAJ 2014 SKALA 1:25 000

- GRANICA GMINY**
- OCHRONA I KSZTAŁTOWANIE ŚRODOWISKA PRZYRODNICZEGO**
- GRANICA OBSZARÓW CHRONIONEGO KRAJOBRAZU - DOLINA WIDAWKI
 - ZL TERENY LASÓW
 - ZN TERENY ŁĄK I PASTWISK
 - WODY POWIERZCHNIOWE, RZĘKI
 - OBZAR ZAGROŻENIA POWODZIOWEGO
 - GRANICA UDOKUMENTOWANEGO GŁÓWNEGO ZBIORNIKA WÓD PODZIEMNYCH GZWP 408 - wg danych aktualnych na 2014 r.
 - UŻYTKI EKOLOGICZNE
 - POMNIK PRZYRODY
 - STREFA OCHRONNA OD SKŁADOWANIA ODPADÓW KOMUNALNYCH
 - STREFA ODDZIAŁYWANIA AKUSTYCZNEGO ISTNIEJĄCEJ TURBINY WIATROWEJ
 - TERENY ZMELIOROWANE
 - GRANICA UDOKUMENTOWANEGO ZŁOŻA KOPALINY „PIASZCZYCE I”
GRANICA OBSZARU GÓRNICZEGO „PIASZCZYCE 1a”
 - GRANICA TERENU GÓRNICZEGO „PIASZCZYCE 1a”
 - LINIA WSKAZUJĄCA ODLEGŁOŚĆ RÓWNA DZIESIECIOKROTNOŚCI CAŁKOWITEJ WYSOKOŚCI ISTNIEJĄCEJ ELEKTROWNI WIATROWEJ OD OKRĘGU, KTÓREGO PROMIEN JEST RÓWNY POŁOWIE ŚREDNICY WIRNIKA WRAZ Z ŁOPATAMI, A ŚRODEK JEST ŚRODKIEM OKRĘGU OPISANEGO NA OBRYŚIE WIĘZY ELEKTROWNI WIATROWEJ
 - ZASIĘG LEJA DEPRESJI - STAN NA 31.03.2017
 - GRANICA GŁÓWNEGO ZBIORNIKA WÓD PODZIEMNYCH GZWP 408 NIECKA MIECHOWSKA (NW)
 - STUDNIA

- OCHRONA I KSZTAŁTOWANIE ŚRODOWISKA KULTUROWEGO**
- HISTORYCZNE UKŁADY RURALISTYCZNE
 - ZESPÓŁ DWORSKO - PARKOWY W REJESTRZE ZABYTKÓW
 - KOŚCIÓŁ
 - ZABYTEK TECHNIKI
 - CHAŁUPA W REJESTRZE ZABYTKÓW
 - CMENTARZ W EWIDENCJI KONSERWATORSKIEJ
 - STANOWISKA ARCHEOLOGICZNE - STREFA W
 - SZLAKI TURYSTYCZNE**
 - ŁÓDZKI SZLAK KONNY
 - WYRÓŻNIENIE ZMIAN PRZESADZONYCH UCHWAŁĄ NR RADY GMINY GOMUNICE z dnia

- UŻYTKOWANIE TERENU - KIERUNKI ROZWOJU**
- TERENY ZABUDOWY ZAGRODOWEJ I JEDNORODZINNEJ
 - TERENY ZABUDOWY JEDNORODZINNEJ
 - TERENY ZABUDOWY WIELORODZINNEJ
 - TERENY ZABUDOWY MIESZKANIOWEJ I REKREACJI INDYWIDUALNEJ /LETNISKOWEJ/
 - TERENY USŁUG
 - TERENY USŁUG TURYSTYKI
 - TERENY USŁUG SPORTU
 - TERENY CMENTARZY
 - TERENY USŁUG ZWIĄZANYCH Z OBSŁUGĄ KOMUNIKACJI
 - TERENY PRODUKCJI NO - USŁUGOWE, SKŁADY, MAGAZYNY
 - GRANICA TERENÓW EKSPLOATOWANYCH LUB PRZEWIDZIANYCH DO EKSPLOATACJI SUROWCÓW LUB TAKICH, GDZIE EKSPLOATACJA ZAKOŃCZONO
 - TERENY OBSŁUGI PRODUKCJI ROLNICZEJ
 - TERENY OBSŁUGI PRODUKCJI GOSPODARKI RYBACKIEJ

- KOMUNIKACJA**
- DROGA KRAJOWA
 - DRUGI POWIATOWE
 - DRUGI GMINNE
 - KOLEJ
 - ELEMENTY INFRASTRUKTURY TECHNICZNEJ**
 - UJĘCIE WODY
 - OCZYSZCZALNIA ŚCIEKÓW
 - LINIE ELEKTROENERGETYCZNE NN 400kV, 220kV i 110kV
 - ISTNIEJĄCE GAZOCIĄGI WYSOKIEGO CIŚNIENIA
 - PLANOWANE MAGISTRALNE GAZOCIĄGI WYSOKIEGO CIŚNIENIA
 - ISTNIEJĄCE RUROCIĄGI PALIWOWE
 - STACJE BAZOWE TELEFONII KOMÓRKOWEJ
 - TURBINY WIATROWE - ISTNIEJĄCE
 - ZLIKWIDOWANE ODWIERTY POSZUKIWAWCZE

UNIELCOP - Pracownia Urbanistyczno-Architektoniczna
ul. Piłsudskiego 119, 62-800 Kalisz, tel. 0 604 050 023, 730 139 960
e-mail: unielc@wp.pl, unielc@wp.pl
rok założenia: 1996